



Изм.		Кол.	Лист N док	Подпись	Дата
Схема АВР панель 3					
					Лист
					4

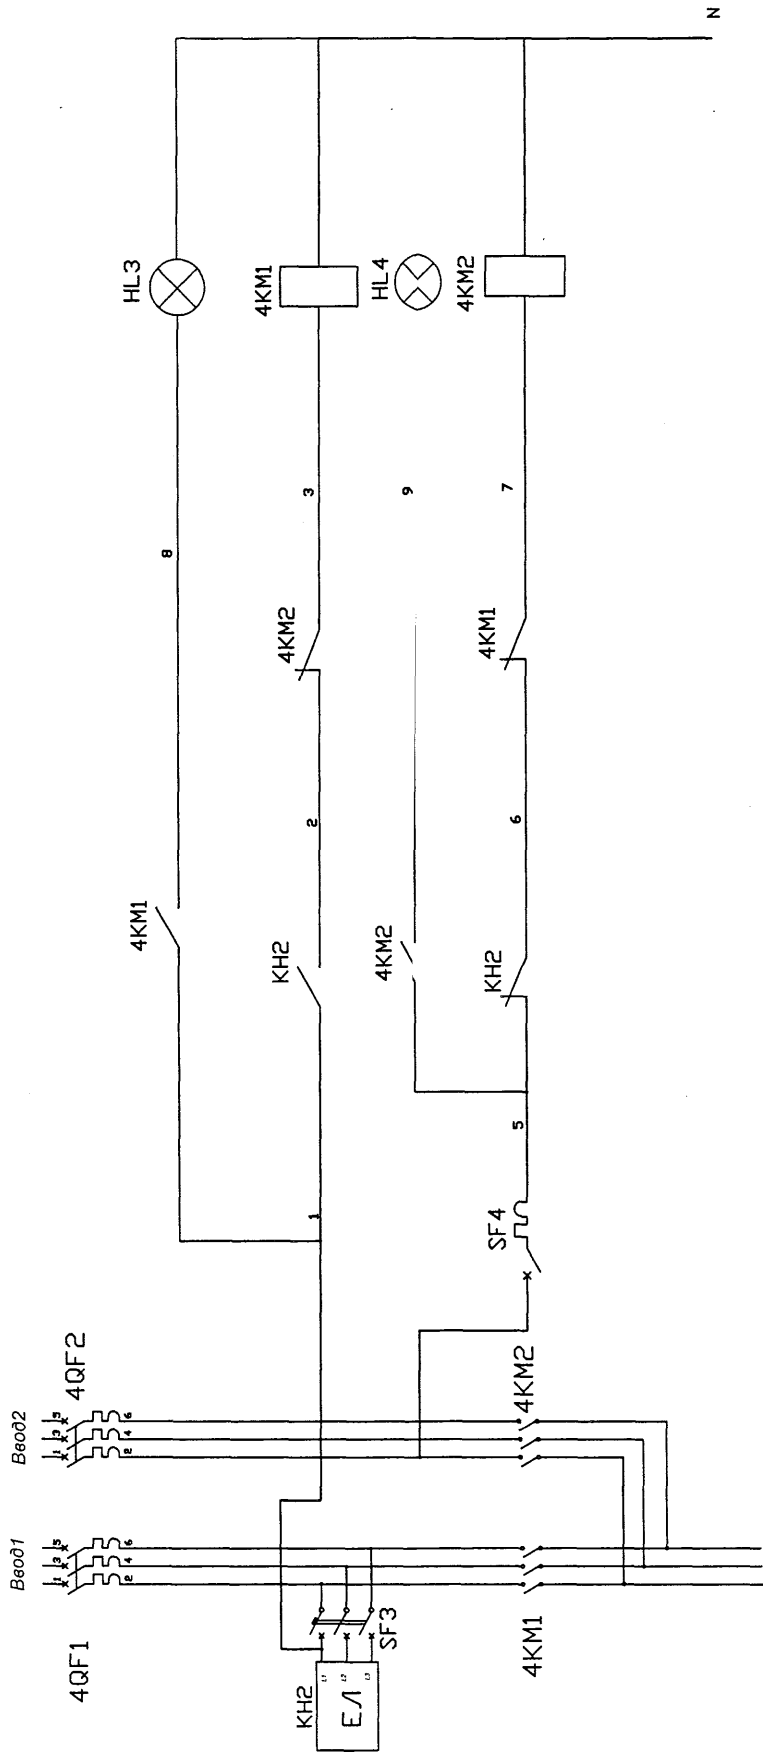


Изм.			Кол.			Лист N док			Подпись			Дата		
Схема АВР панель 4												Лист		
												5		

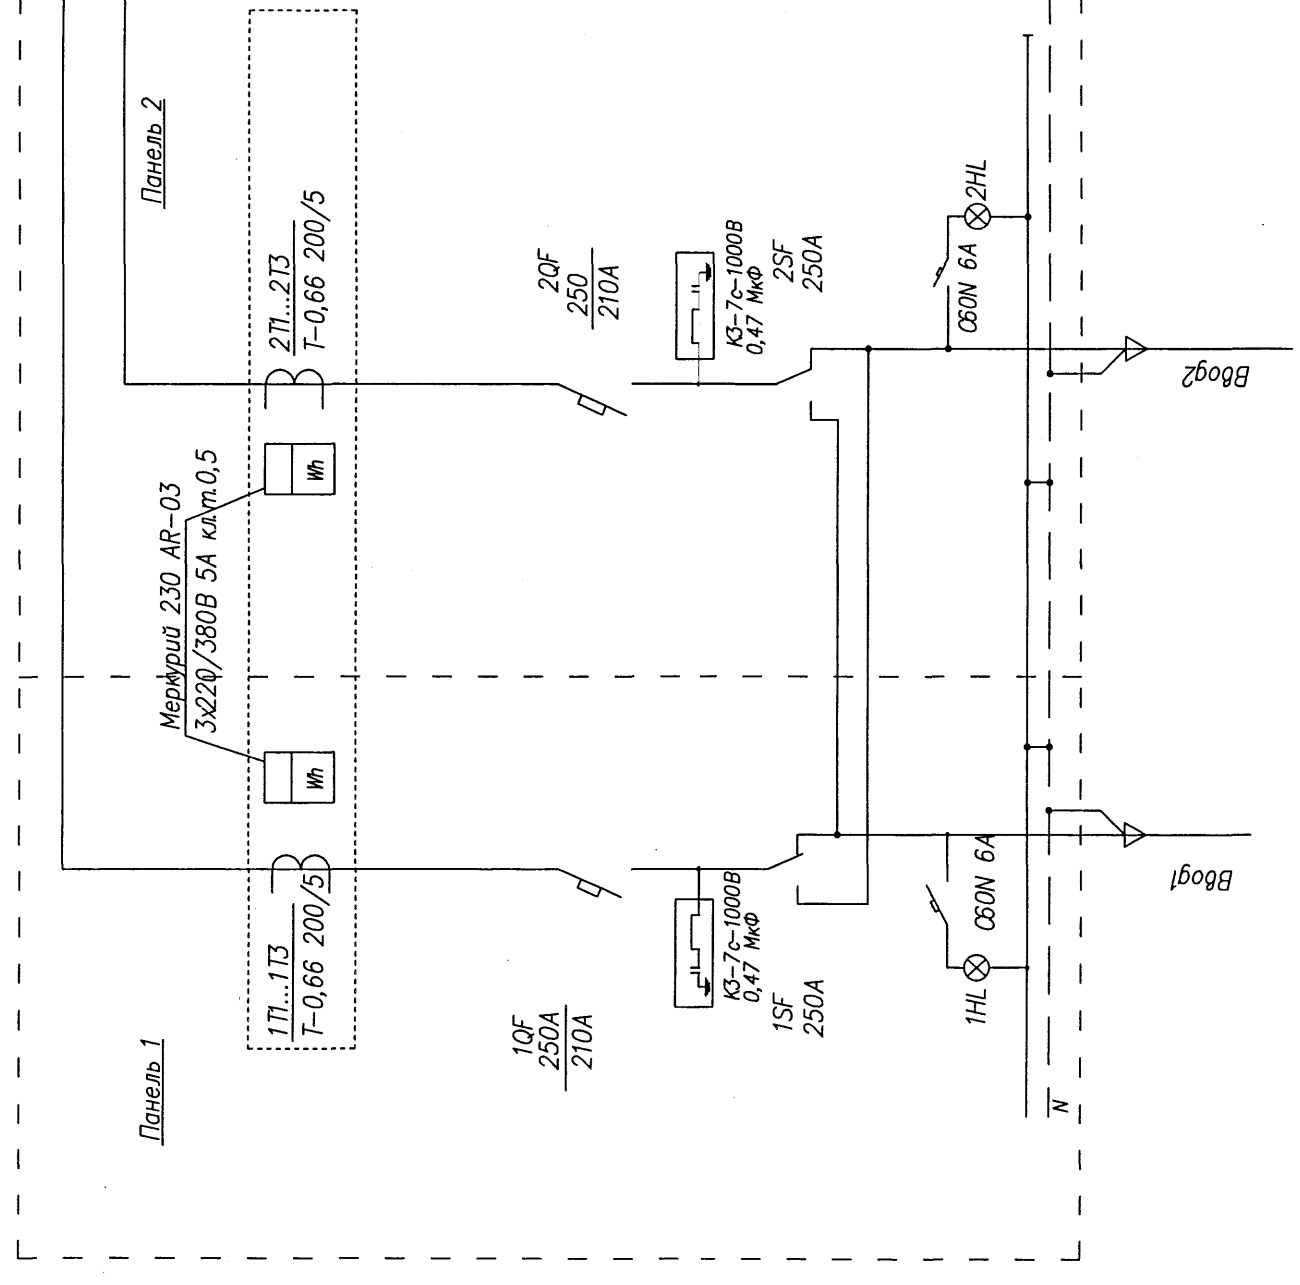

Панель 1

Панель 2

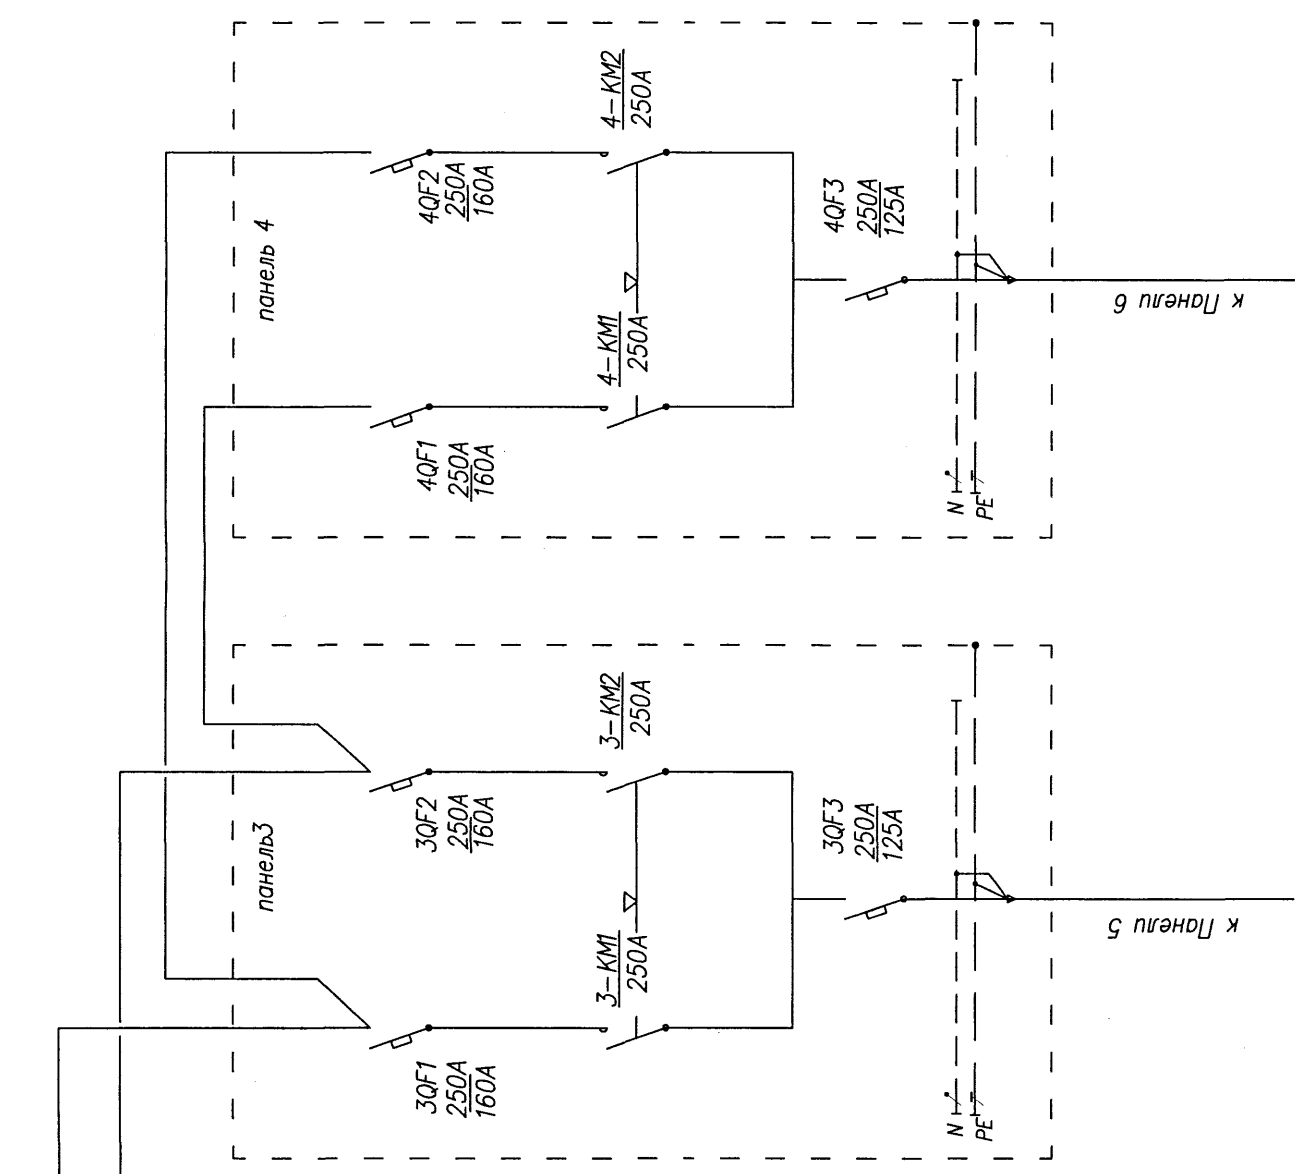


панель 3

панель 4

к Панели 5


к Панели 6

ЦТП аб. №15-7-НП-РП/08-ЭО.ЭМ					
Изм.	Кол.	Лист	№ док	Подпись	Дата
	Разработал	Комаров			2010
	Проверил	Комаров			2010
	Утвердил	Комаров			2010
ЦТП Электрооборудование ЦТП Истринский р-н Костровский с.о.д. Мансурово					
Стадия			Р	Лист	
Лист			1		Листов
Лист			1		1

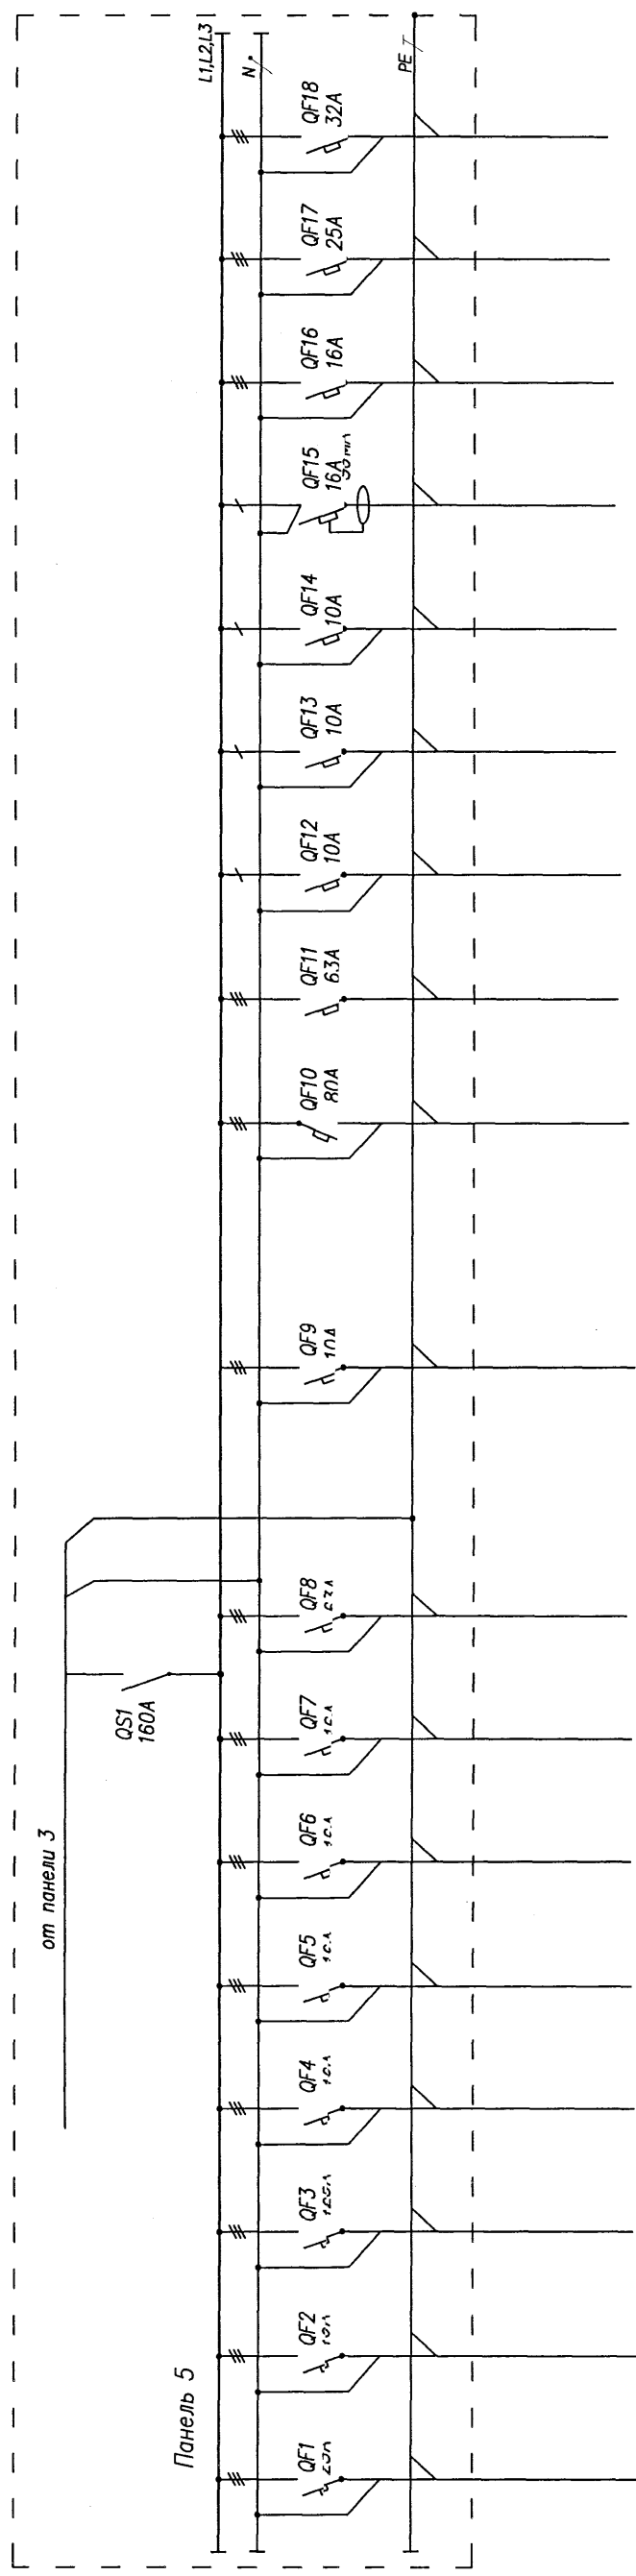

Изм.	Кол.	Лист	№ док	Подпись	Дата

**Панель 5**

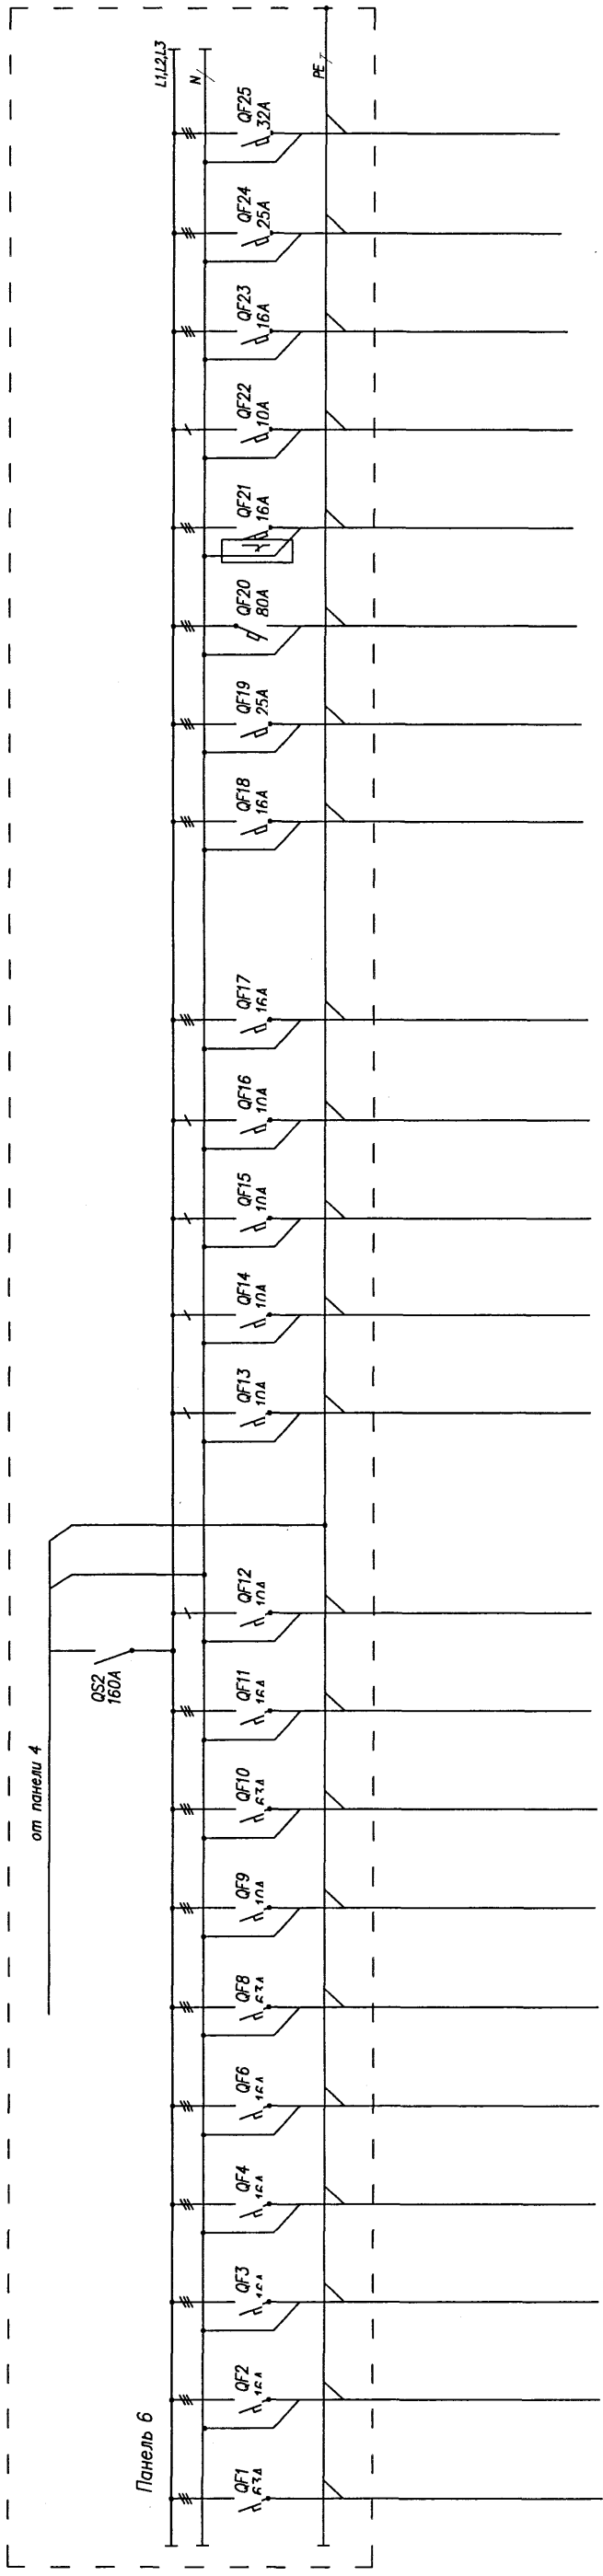

			Лист	
Панель 6			Лист	
Изм.	Кол.	Лист N док	Подпись	Дата