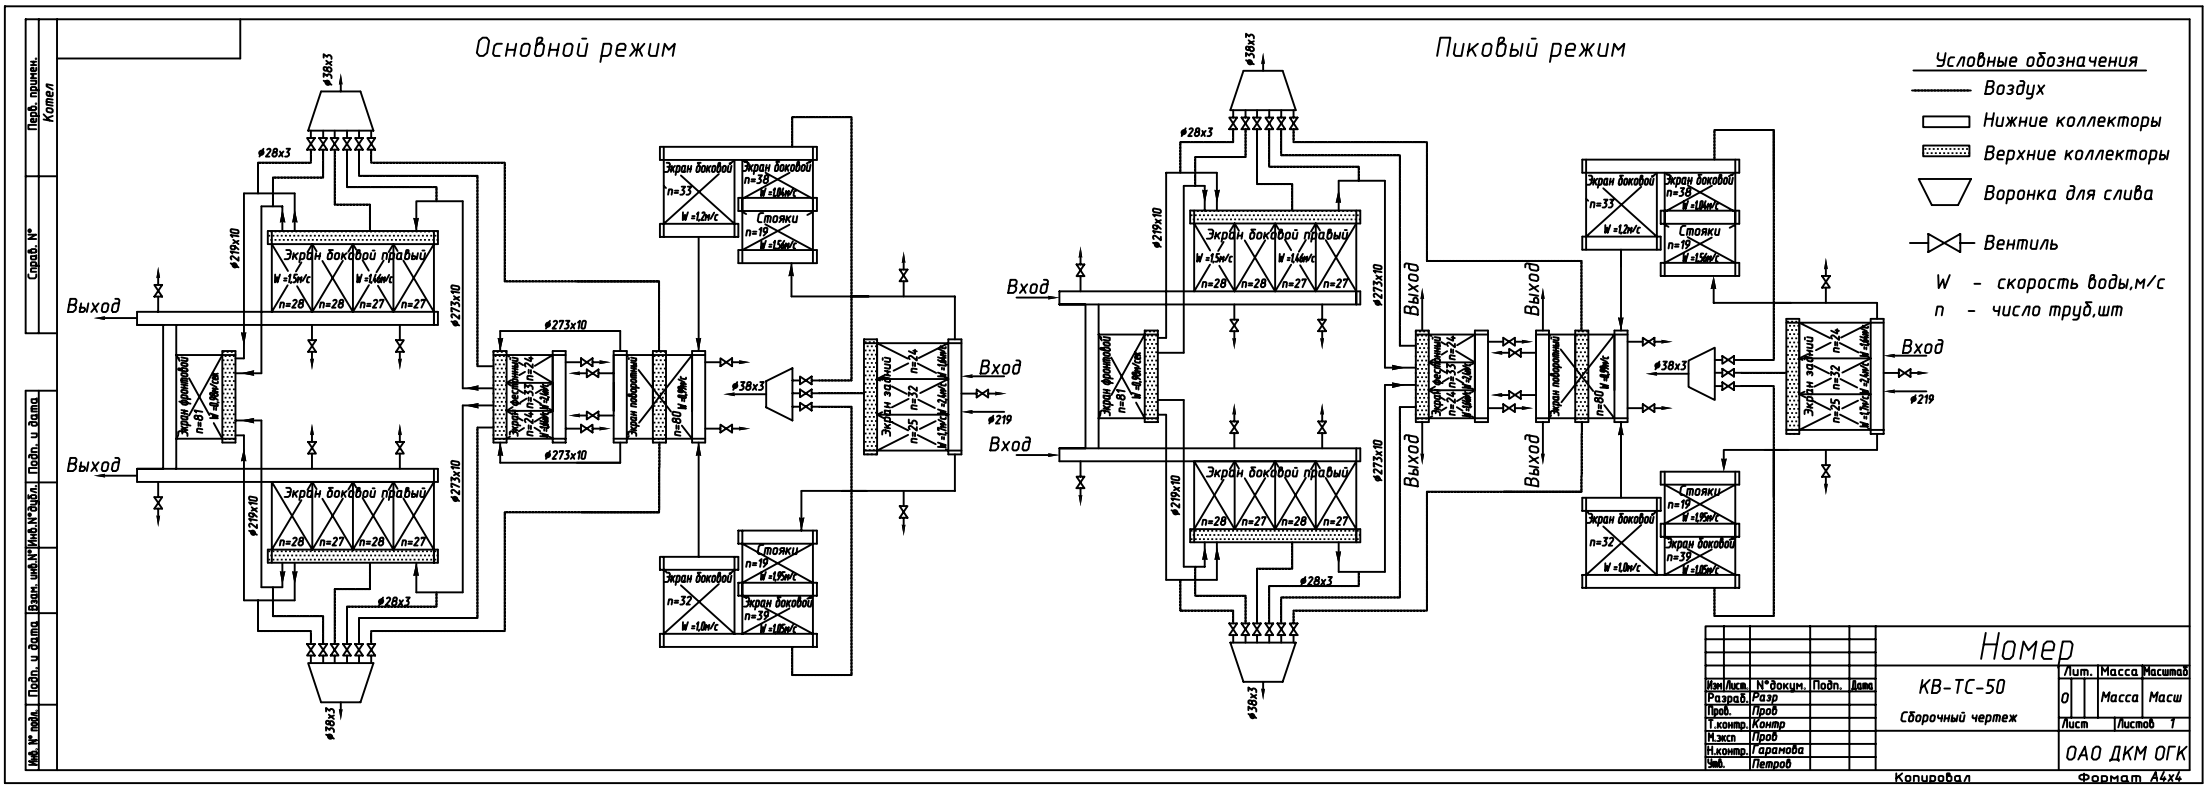
Основной режим
Пиковый режим
Условные обозначения
Воздух
Нижние коллекторы
Верхние коллекторы
Воронка для слива
Вентиль
W - скорость воды,м/с
n - число труб,шт
Выход
Вход
Экран боковой правый
Экран фронтовой
Экран задний
Экран боковой
Стояки
Экран подовый
Экран ширмовый
Номер
КВ-ТС-50
Сборочный чертеж
ОАО ДКМ ОГК
Копировал
Формат А4х4