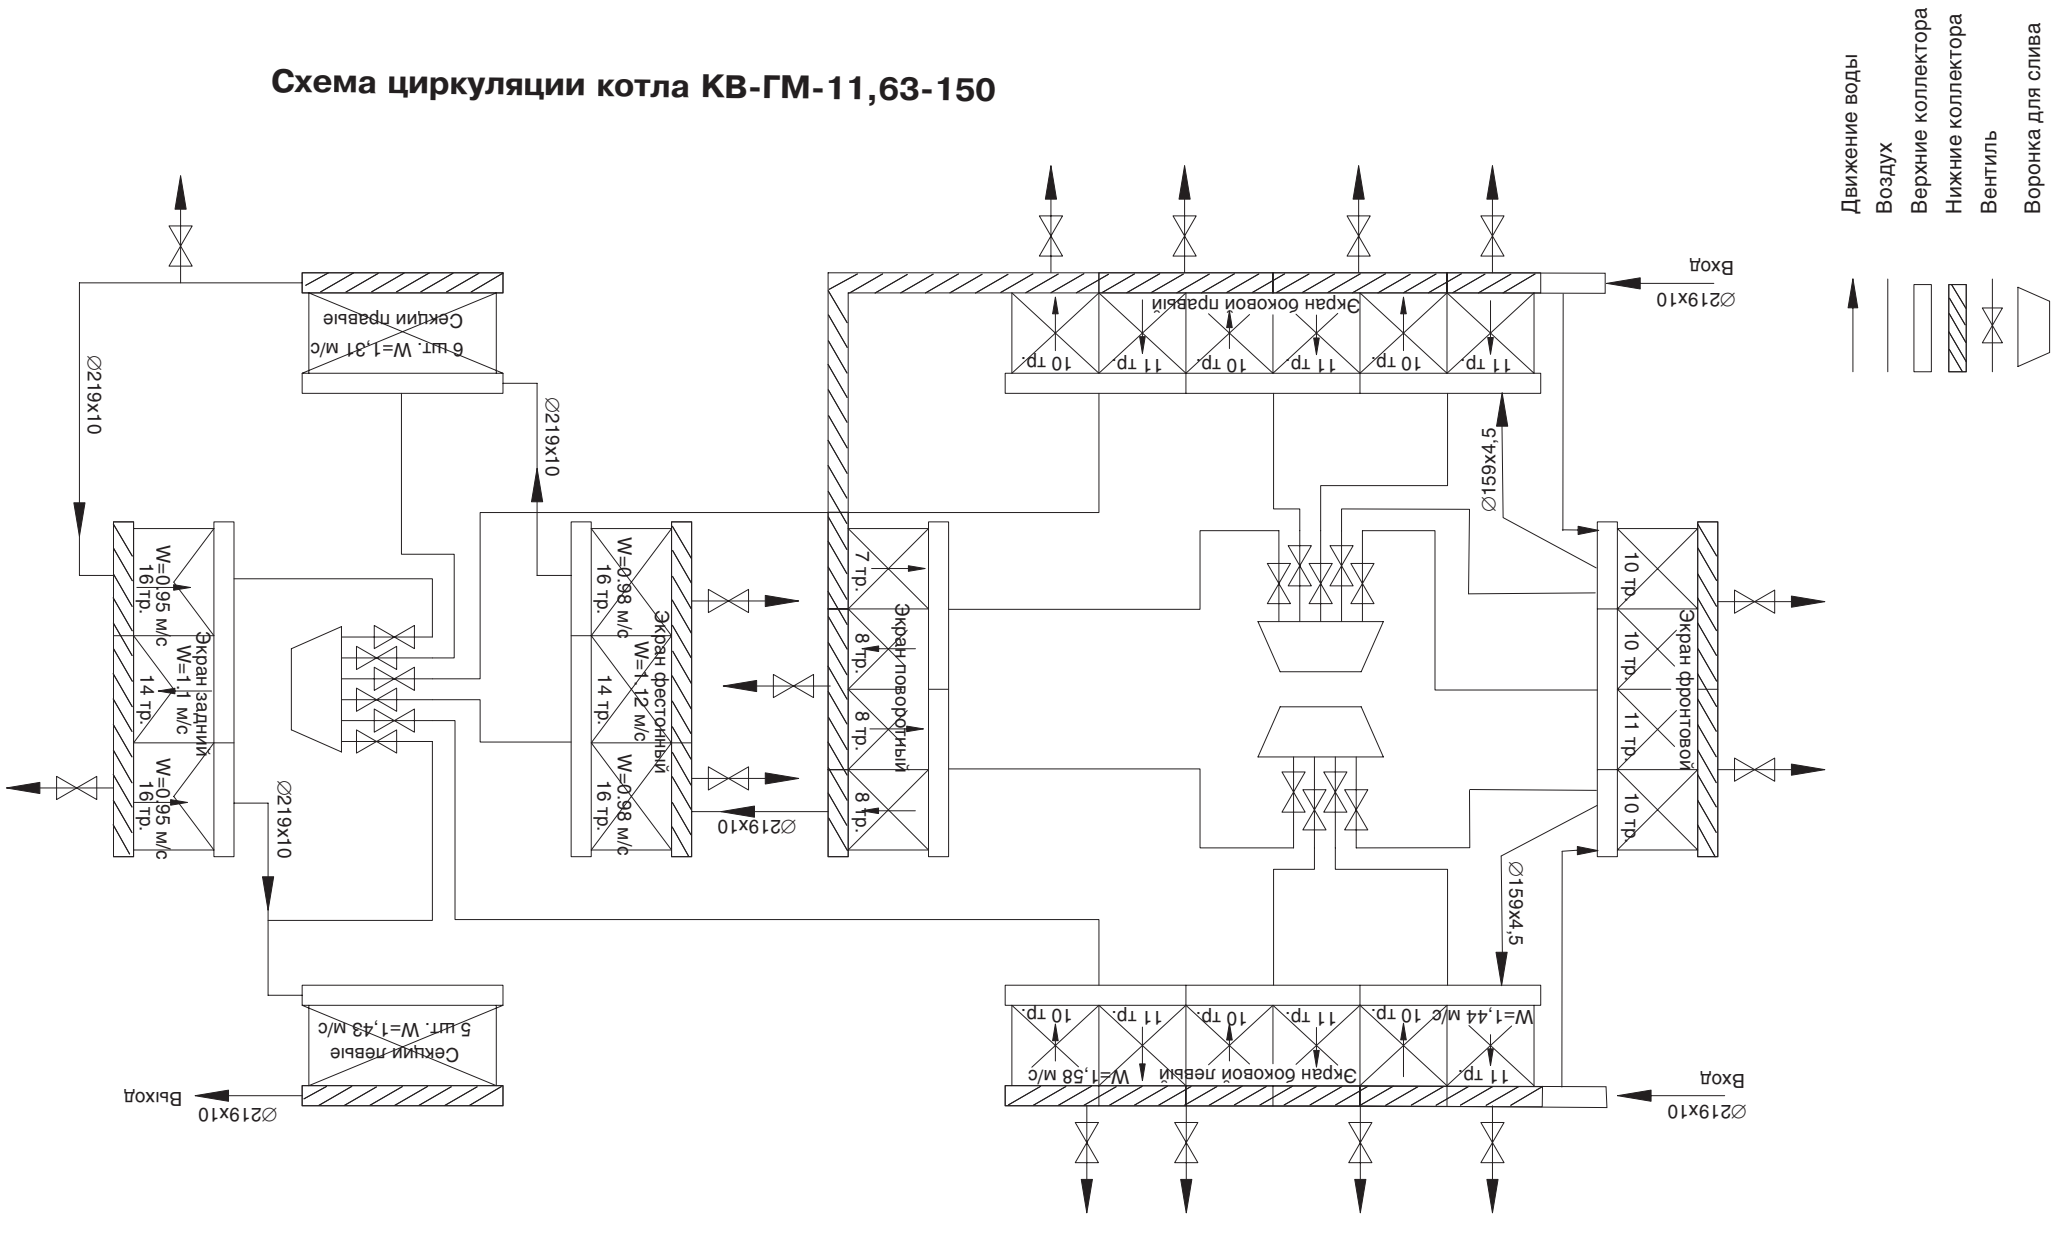# Схема циркуляции котла КВ-ГМ-11,63-150